

(仮称) 泉小学校跡地公園 基本設計(抜粋版)

整備コンセプト

多世代の人々が集う憩いと交流の場

- ① 地域の声を取り入れ、人々に親しまれる憩いの場を提供する。
- ② 周囲の公共施設と一体となり、世代や障害にとらわれないコミュニケーションと交流の場を創出する。
- ③ 多世代の人々が体を動かすことのできるレクリエーションの場を提供する。
- ④ 小学校の跡地という立地を生かし、防災無線や井戸等を活用しながら、防災機能の向上を図る。
- ⑤ みどり豊かで良好な都市環境を形成する。




平成13年3月 西東京市役所
この地図は、東京府知事の承認を受けて、東京府(225029の)建設部
長から提供されたものである。(東京都)建設部(225029の)建設部


1:20,000
0 100 200 300 400 500

東京府知事(東京都)建設部
中央電設株式会社

■ (仮称) 泉小学校跡地公園 基本設計平面図

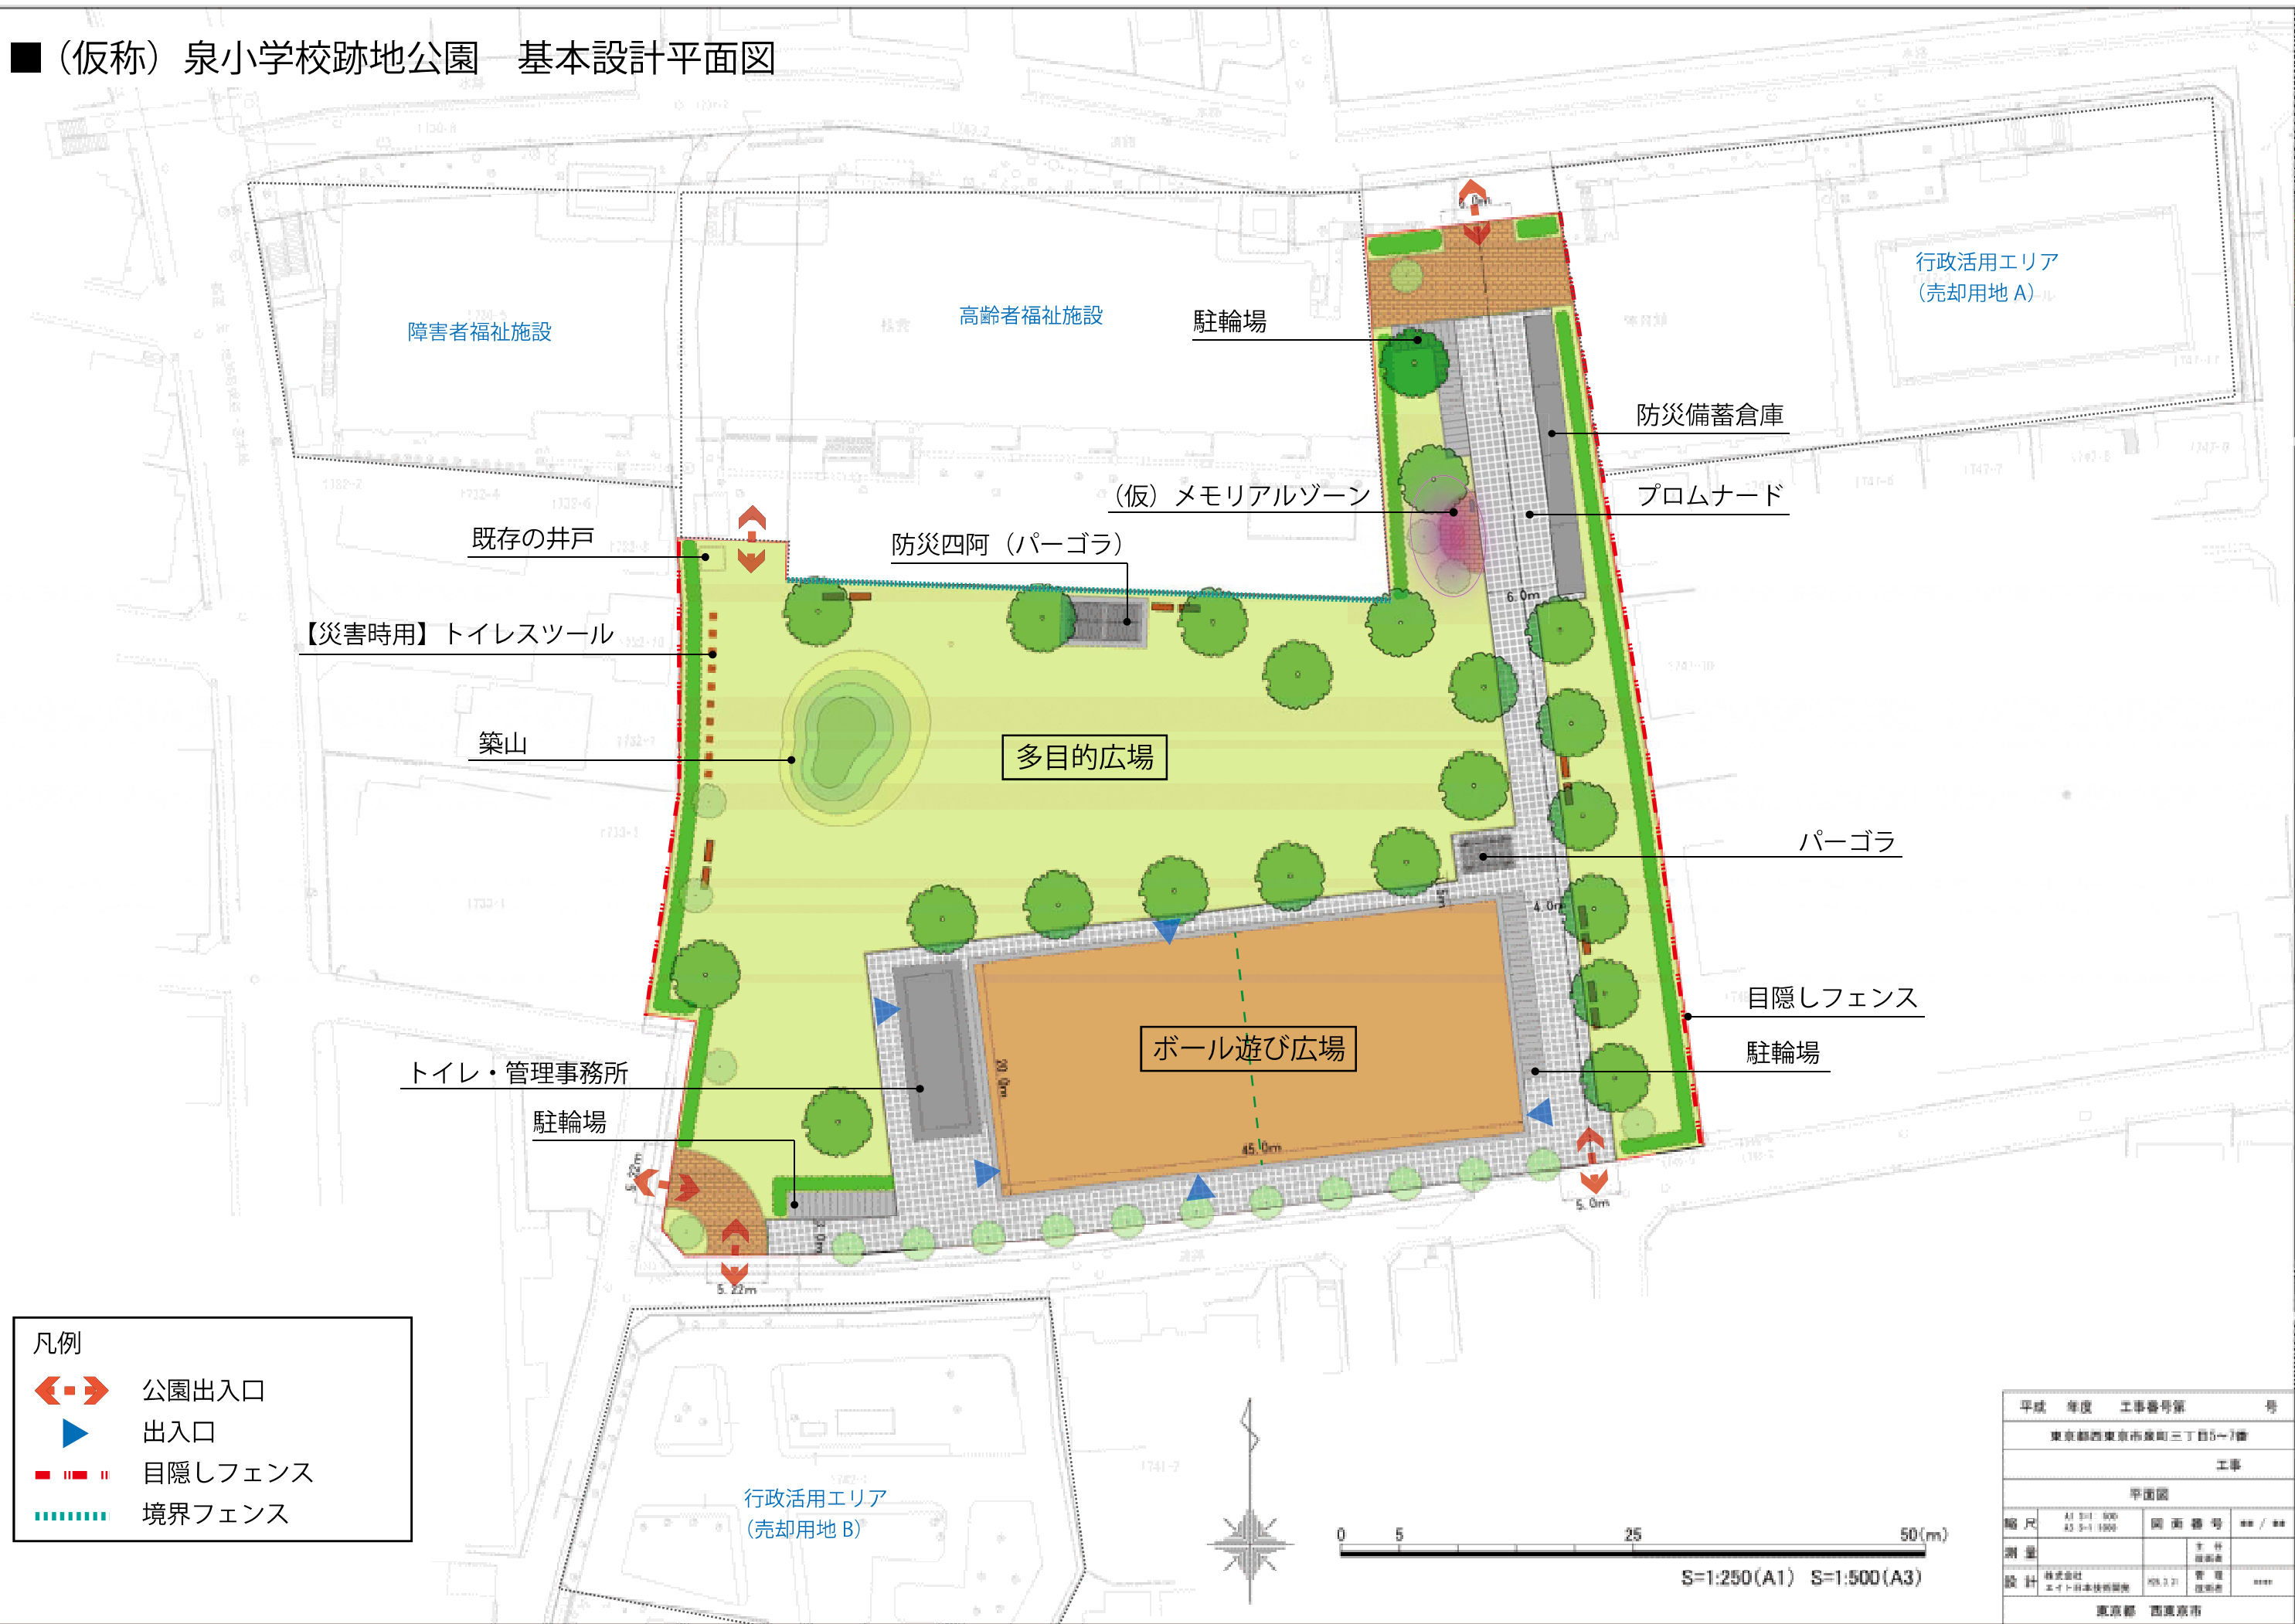

- 凡例
- ◀-▶ 公園出入口
 - ▶ 出入口
 - 目隠しフェンス
 - 境界フェンス

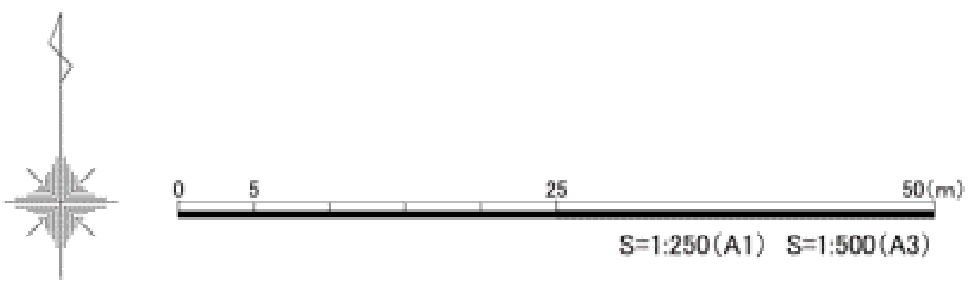

平成 年度	工事番号	号
東京都西東京市泉町三丁目5-7番		
工事		
公園		
縮尺	A1 0:1 500 A3 0:1 1000	図面番号 ** / **
測量		主任 技師
設計	株式会社 エイト株式会社	管理 技師
東京都 西東京市		

■ (仮称) 泉小学校跡地公園 基本設計鳥瞰図

